


P.U.G. COM. MĂDĂRAȘ

PROPRIETATEA TERENURILOR ZONĂ CU TRUPURI HARGHITA

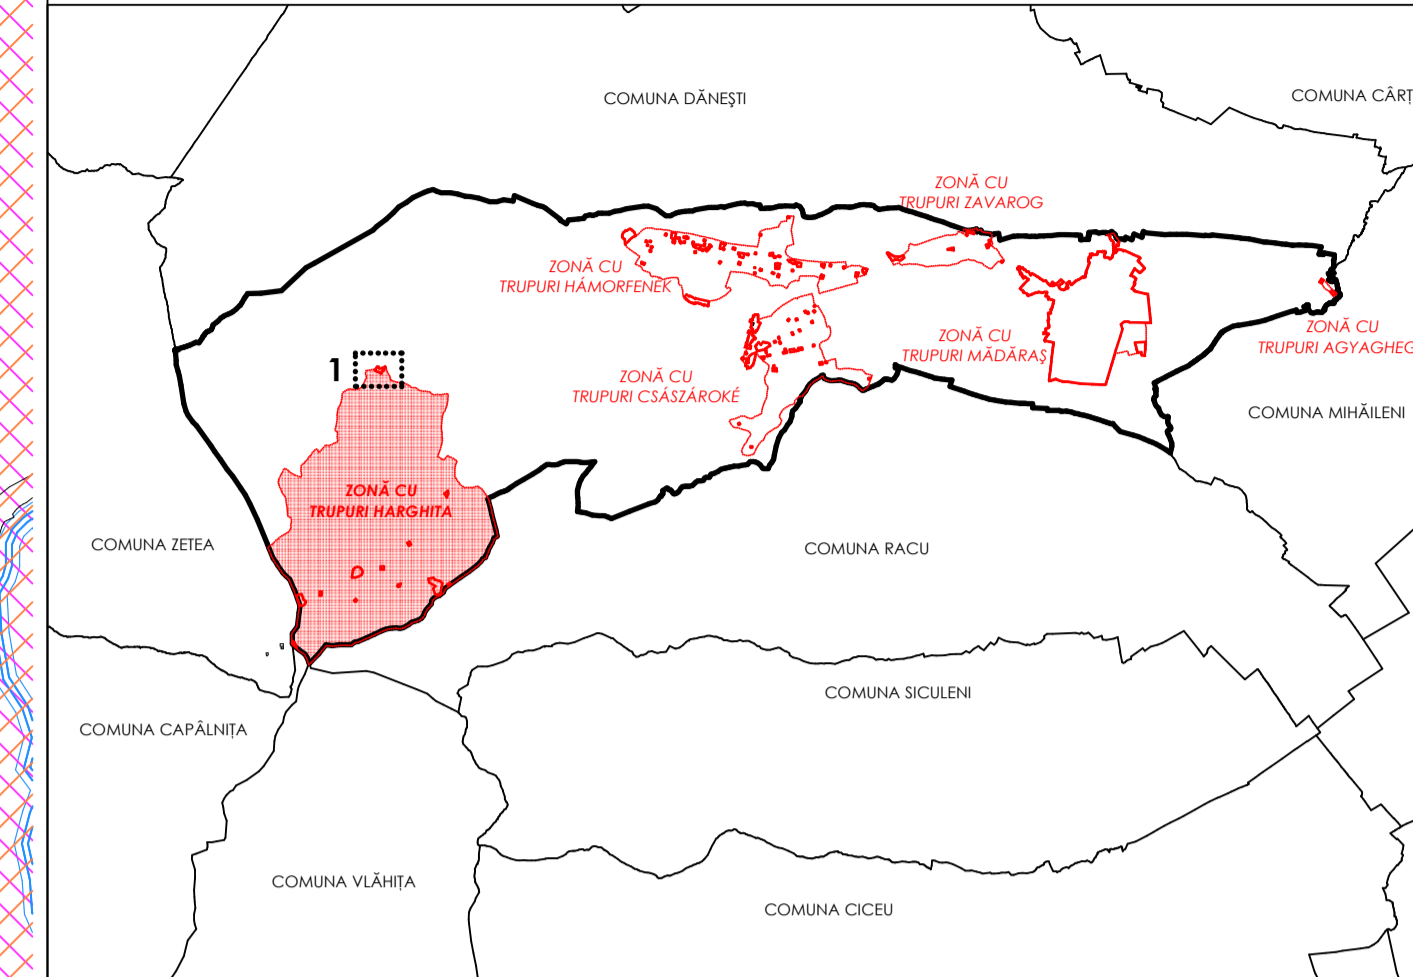


LIMITE

- limita intravilanului propus
- - - - limita zonelor cu trupuri
- limita teritoriului administrativ

TIPURI DE PROPRIETATE ASUPRA TERENURILOR DIN INTRAVILAN


- terenuri din domeniul public al comunei
- terenuri din domeniul public al statului
- terenuri proprietate privată a persoanelor fizice sau juridice

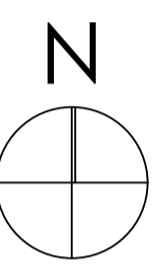

ROSPA 0034 - Depresiunea și Munții Ciucului

ROSCI 0090 - Harghita Mădăraș

ZONĂ CU TRUPURI
HARGHITA

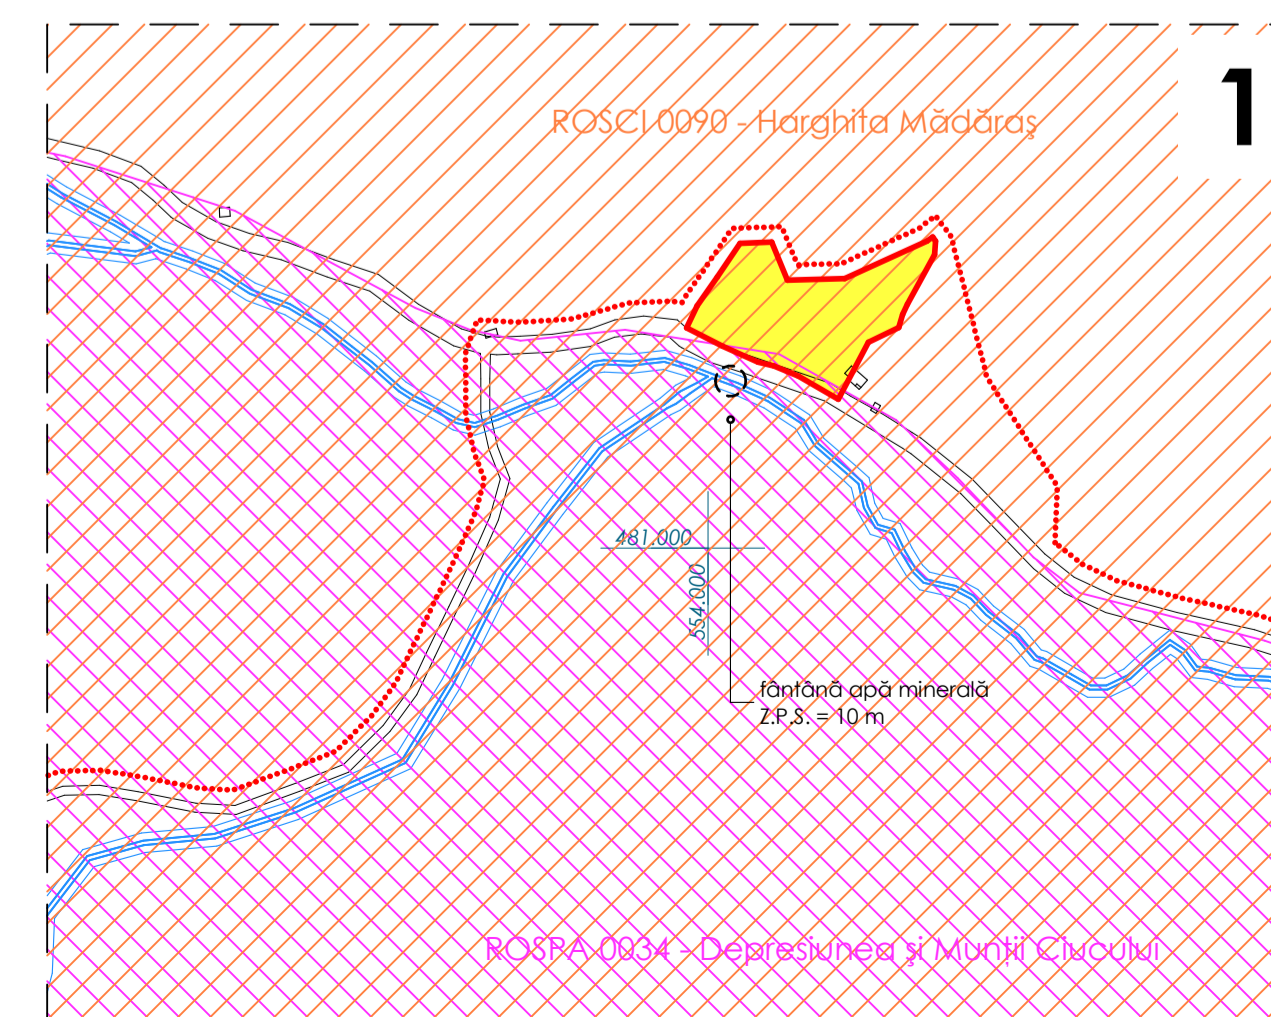

LARIX STUDIO Șeștelnic, Cluj County, Romania		Comuna Mădăraș Str. Principala, nr. 193 com. Mădăraș Județ Cluj România	
proiectat arh. Kolló Miklós arh. Györfy László-Miklós	desenat arh. Györfy László-Miklós	nr. proiect 373	nr. planșă P.T.03
P.U.G. : P.U.G. COM. MĂDĂRAȘ		scara 1:5000	data noi. 2017
00 PROPRIETATE TERENURILOR ZONĂ CU TRUPURI HARGHITA			

L. Ș.