
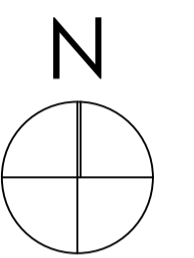


P.U.G. COM. MĂDĂRAȘ

REGLEMENTĂRI TEHNICO-EDILITARE ZONĂ CU TRUPURI MĂDĂRAȘ

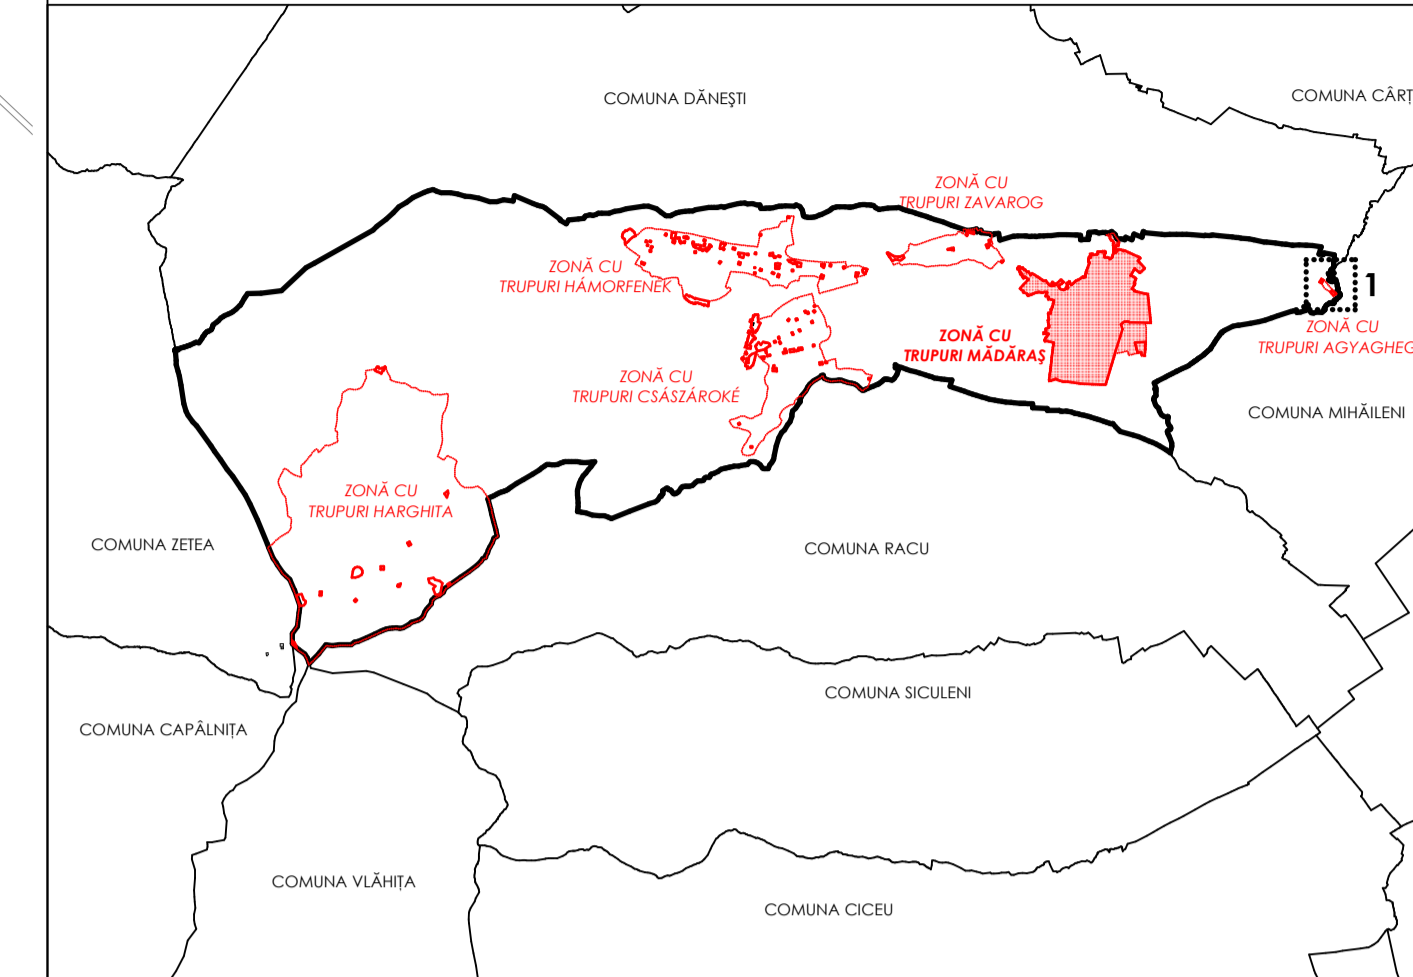

LIMITE

- limita intravilanului propus
- - - limita zonelor cu trupuri
- limita teritoriului administrativ

ALIMENTARE CU APĂ

- rețea de distribuție apă - existentă
- - - conductă apă hidrocentrală - existentă

CANALIZARE


- rețea de canalizare - existentă

ALIMENTARE CU ENERGIE ELECTRICĂ

- rețea electrică aeriană existentă
- - - rețea electrică subterană existentă
- - - rețea electrică subterană propusă
- ▨ zonă de protecție LEA 20 - 110 kV (12 m față de ax)

ALIMENTARE CU GAZ

- rețea de gaz existentă
- - - rețea de gaz proiectată
- ▨ zonă de protecție conducte gaze naturale (2 m față de ax)

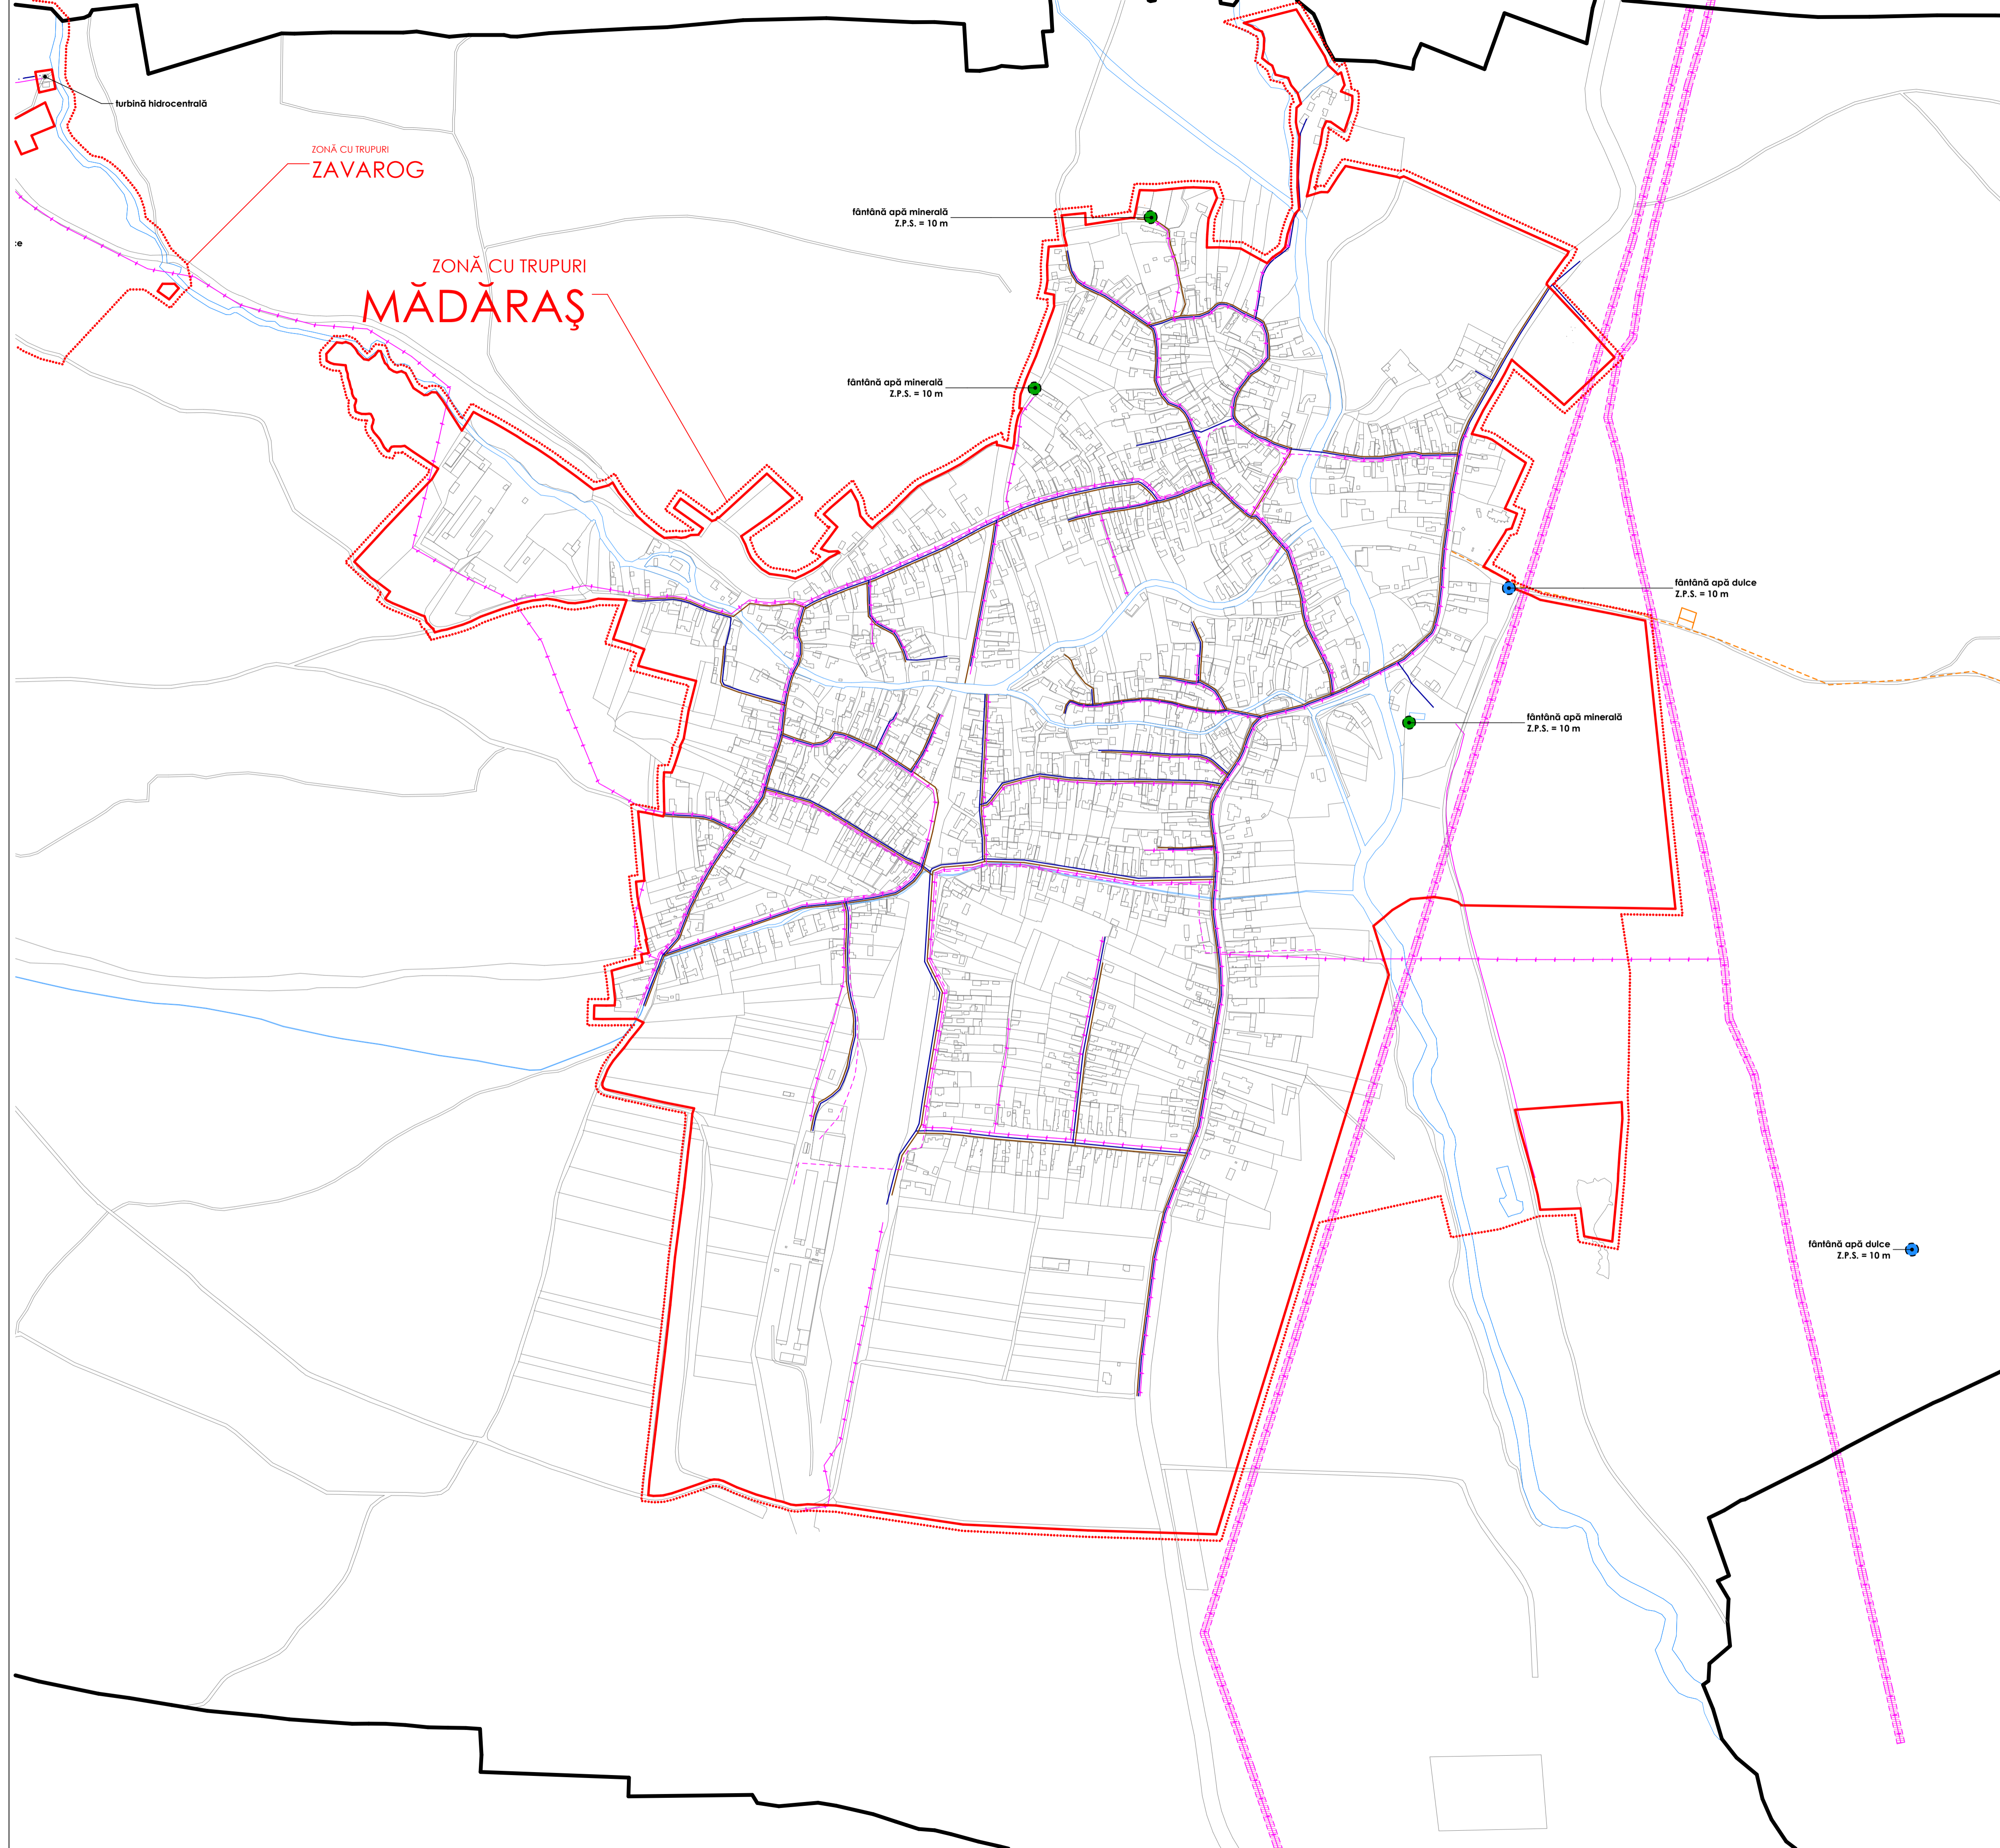

	Beneficiar: Comuna Mădăraș	Adresa beneficiar: Str. Principala, nr. 193 com. Mădăraș
	Beneficiar: com. Mădăraș	Adresa beneficiar: com. Mădăraș
Șef proiect: arh. Kolló Miklós arh. Györfy László-Miklós	Desenat: arh. Györfy László-Miklós	Data: 2017
P.U.G. : P.U.G. COM. MĂDĂRAȘ	Scara: 373	Et. ed.: I.E.01
00	REGLEMENTĂRI TEHNICO-EDILITARE ZONĂ CU TRUPURI MĂDĂRAȘ	Scara: 1:5000 Data: noi. 2017

L. Ș.